


Rechtsw = 0 ; Hochw = 60

Rechtsw = 100 ; Hochw = 60

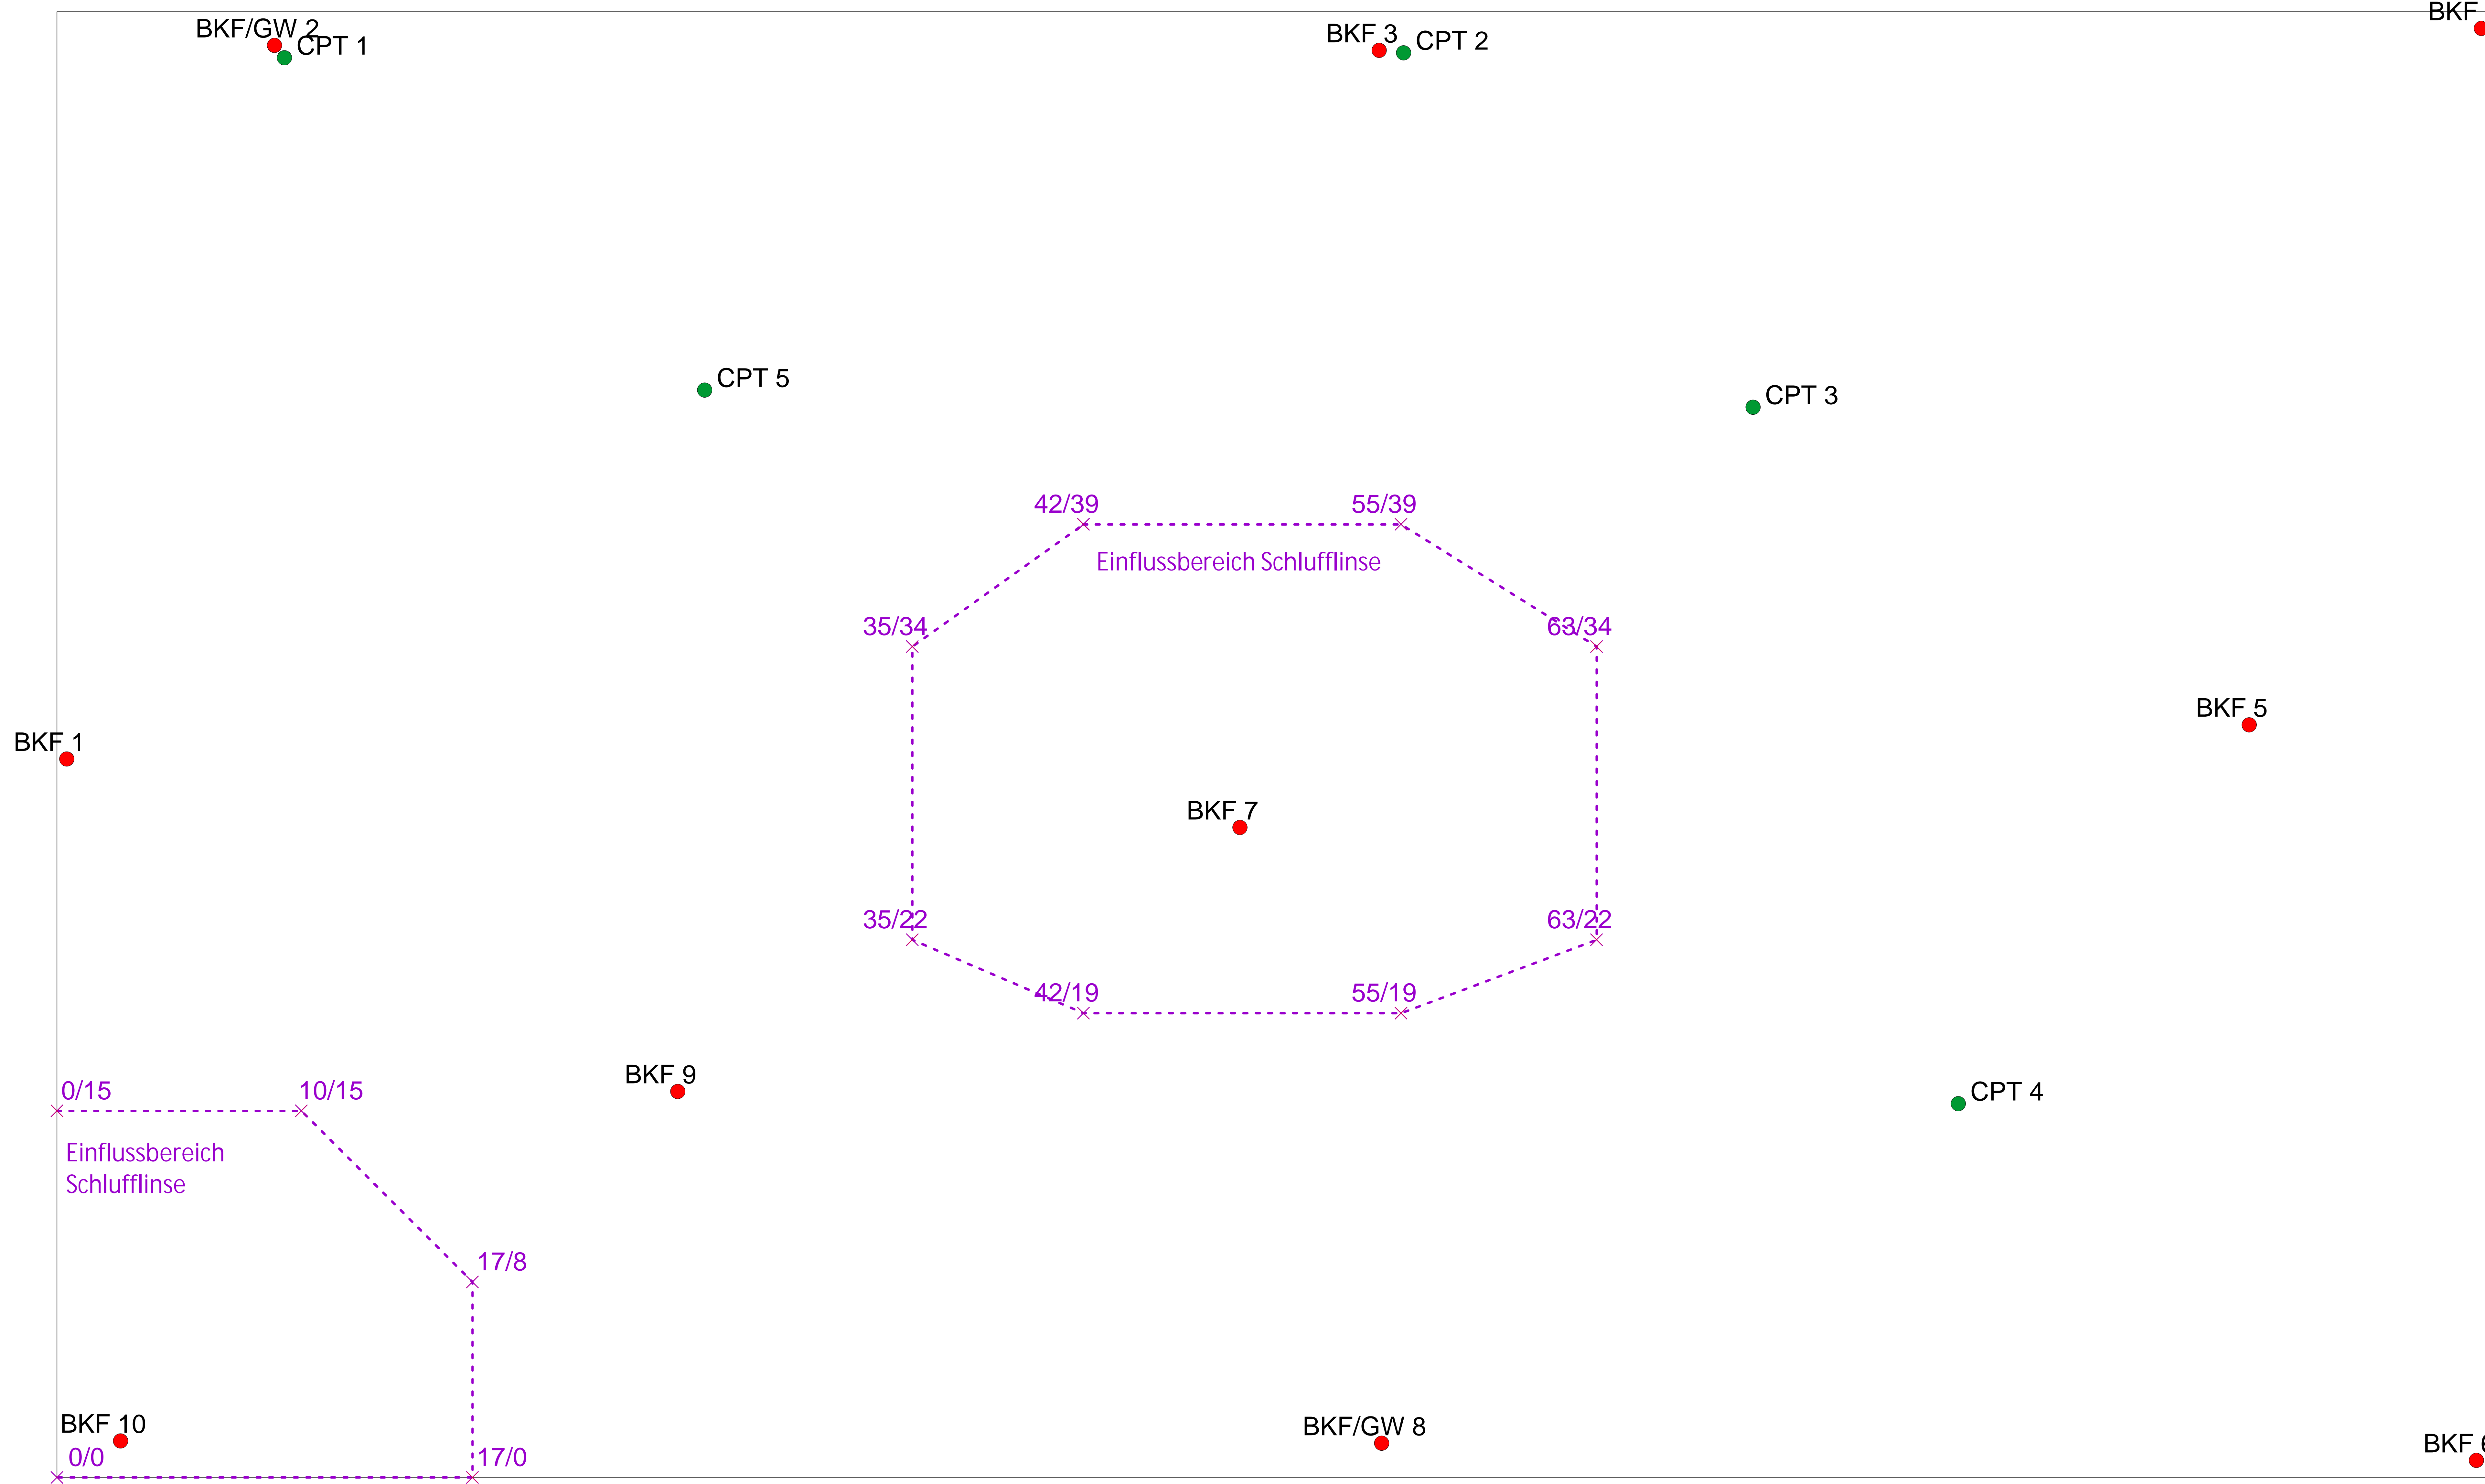

Rechtsw = 0 ; Hochw = 0

Rechtsw = 100 ; Hochw = 0

Geändert	Datum	Bezeichnet	Datum	Testprojekt Fachmodell Baugrund Lageplan Baugrundaufschüsse
		Gezeichnet		
Maststab				Auftrags-Nr.
1:100				-
				Anlagen-Nr.
				1